

DIE FENSTERCONNECTION


Typ OHA u. OTA

Die Dänische Haustür u. Terrassentür auswärtsschlagend



Standard

Zarge u. Flügelrahmen seitlich

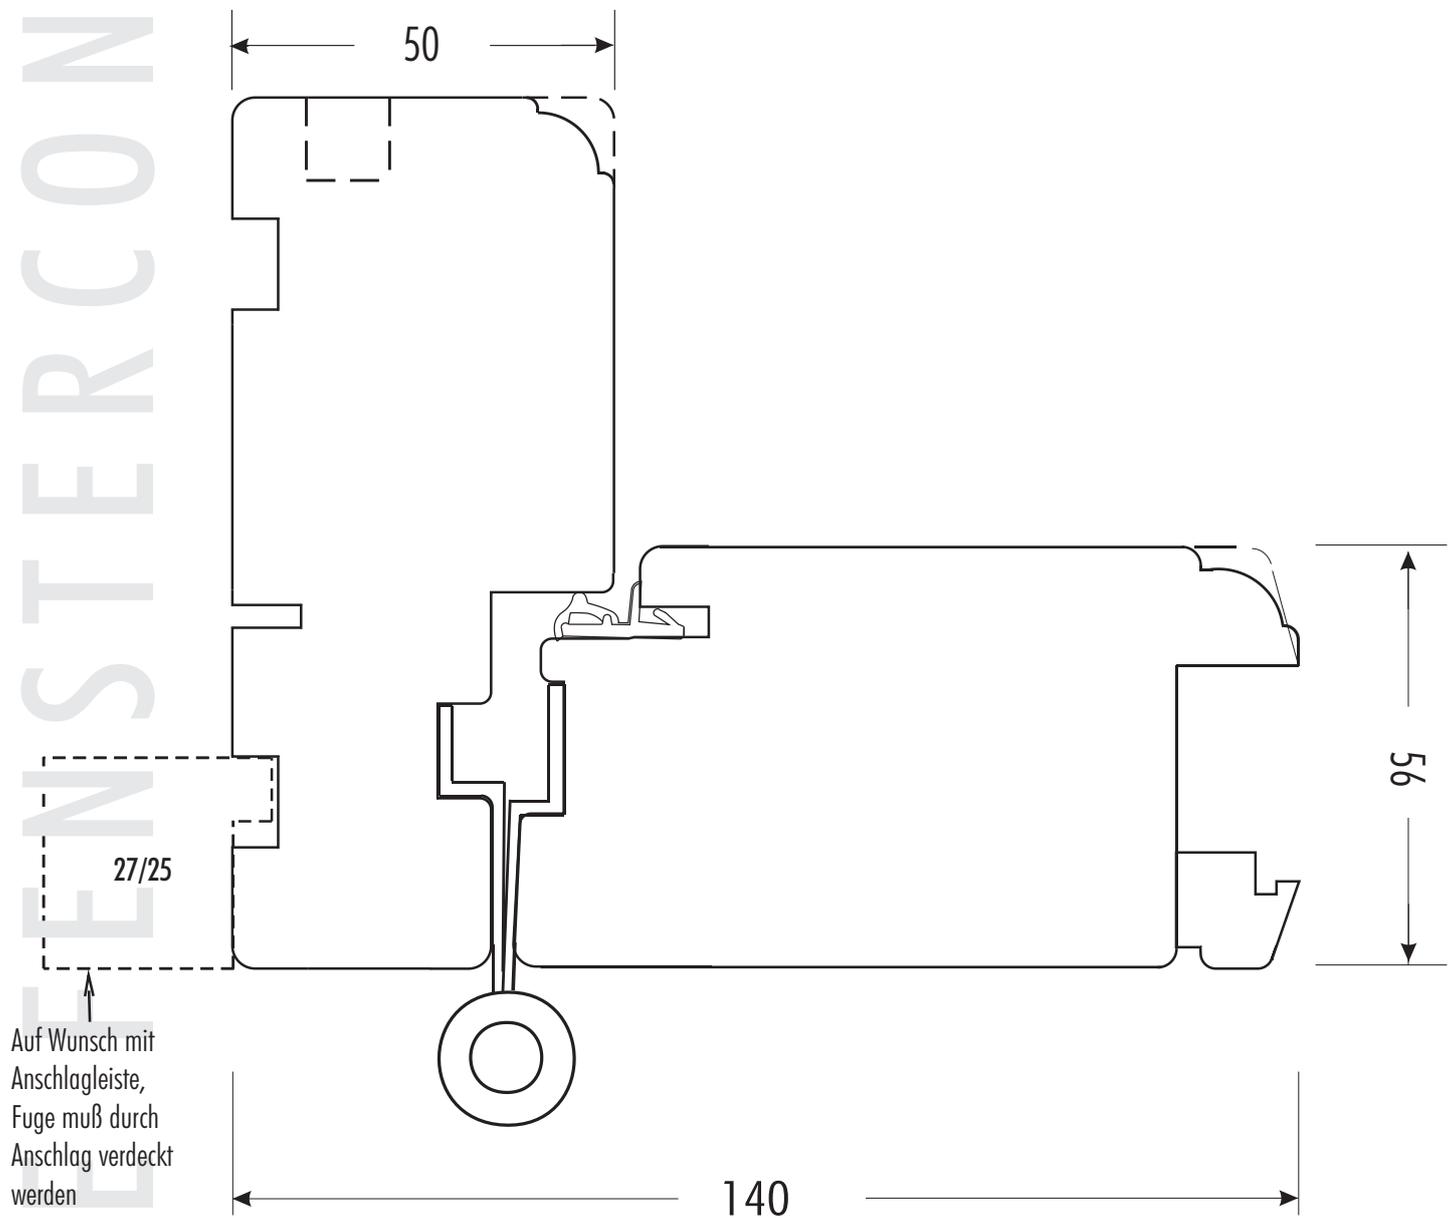

Typ OHA u. OTA


Die Dänische Haustür u. Terrassentür auswärtsschlagend



Standard


Zarge u. Flügelrahmen oben

Auf Wunsch mit Anschlagleiste, Fuge muß durch Anschlag verdeckt werden

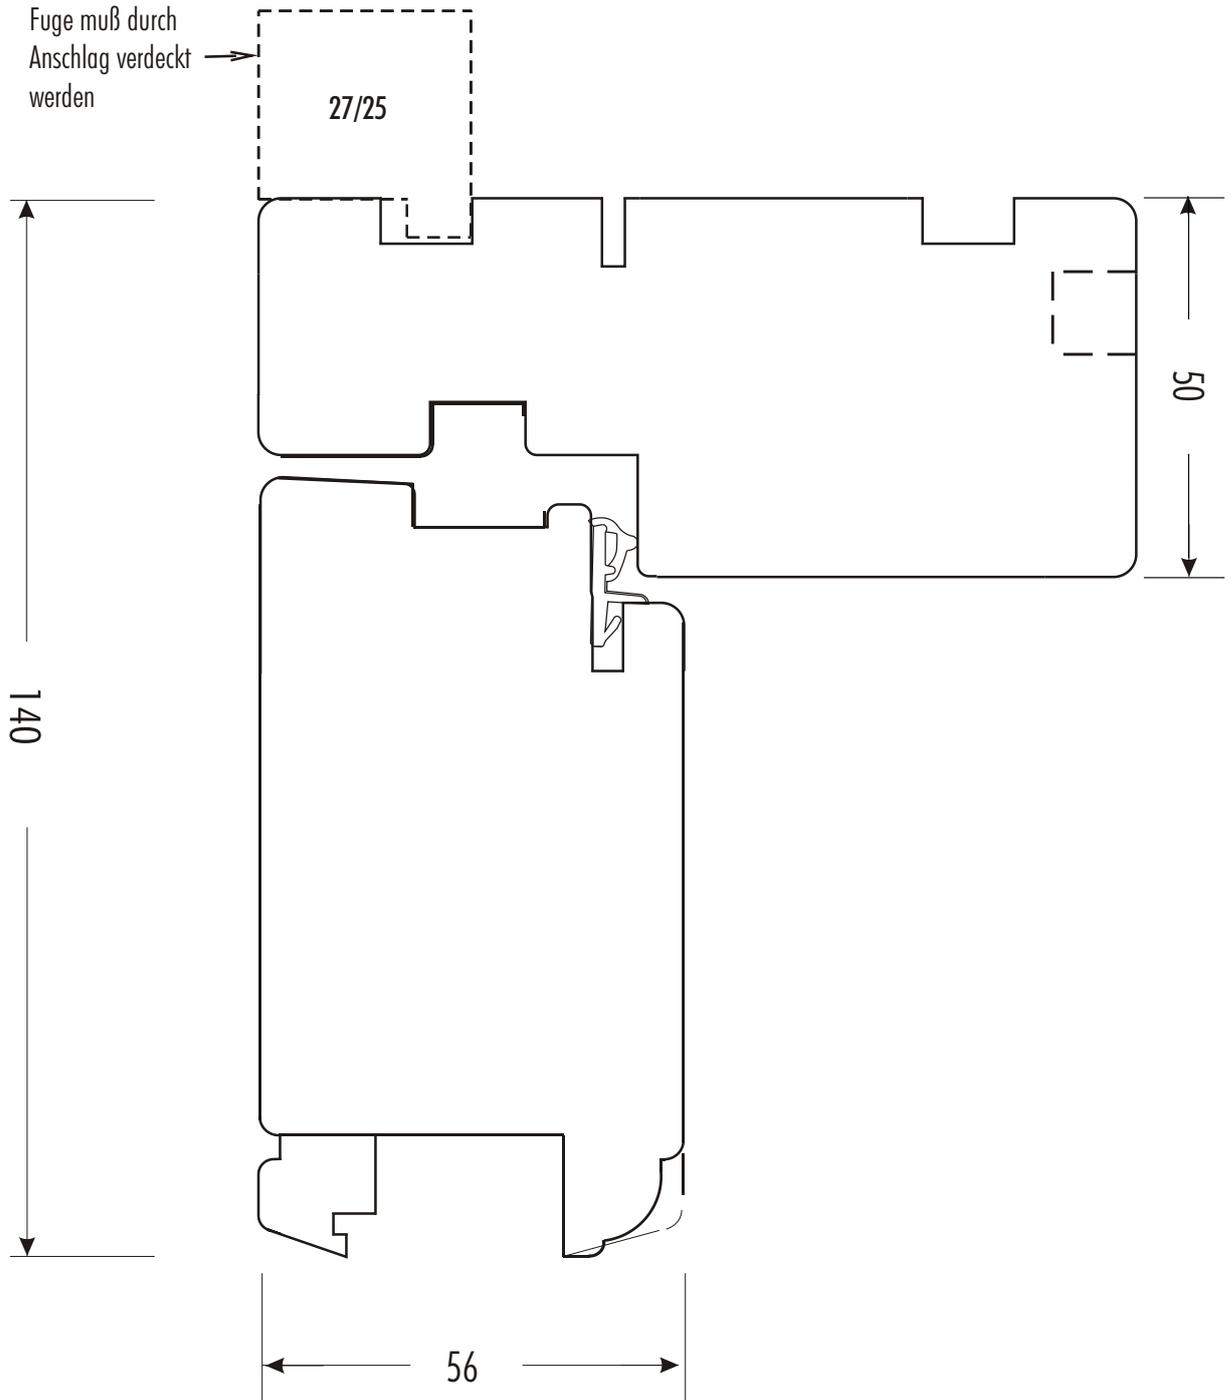


Typ OHA u. OTA

Die Dänische Haustür u. Terrassentür auswärtsschlagend

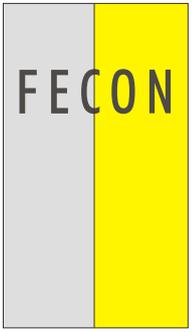



Standard

Türschwelle aus Hartholz
und Flügelrahmen unten

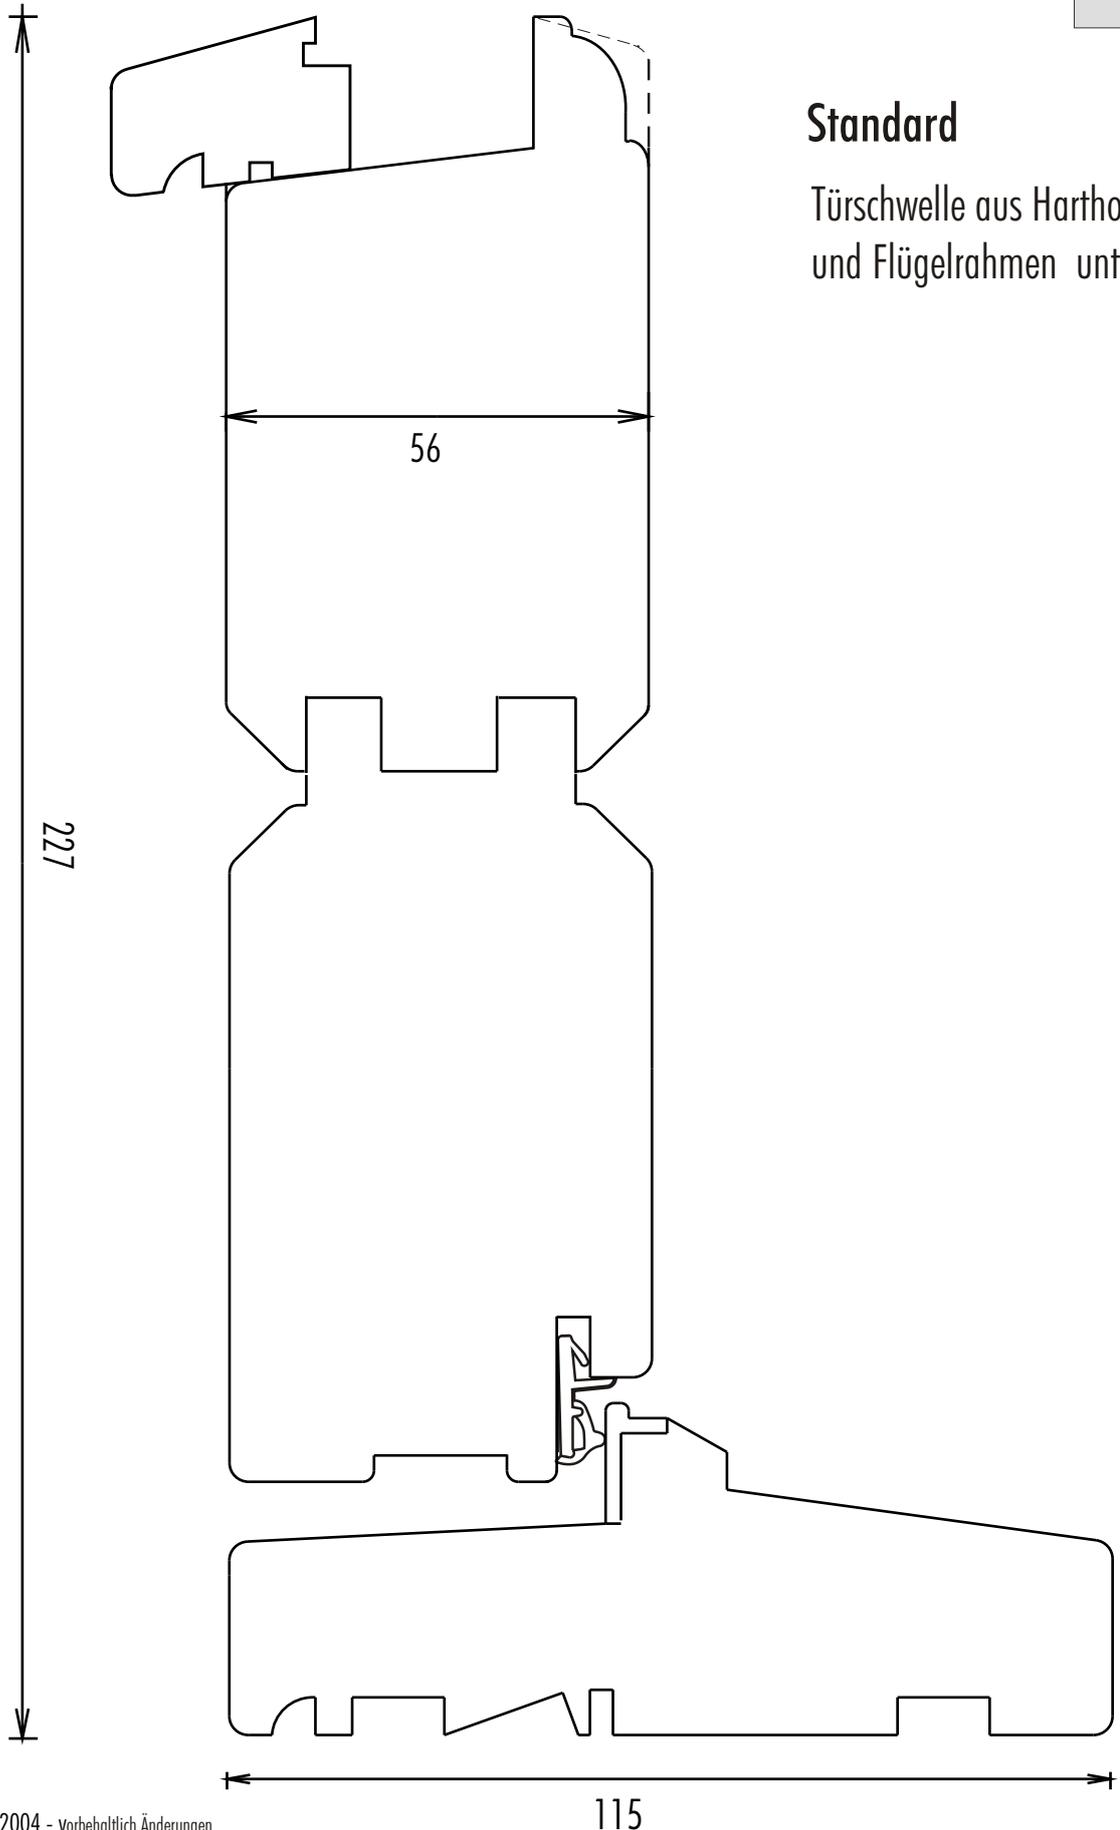

Typ OHA, OTA, OFT

Die Dänische Haustür, Terrassentür und Fenstertür
auswärtsschlagend

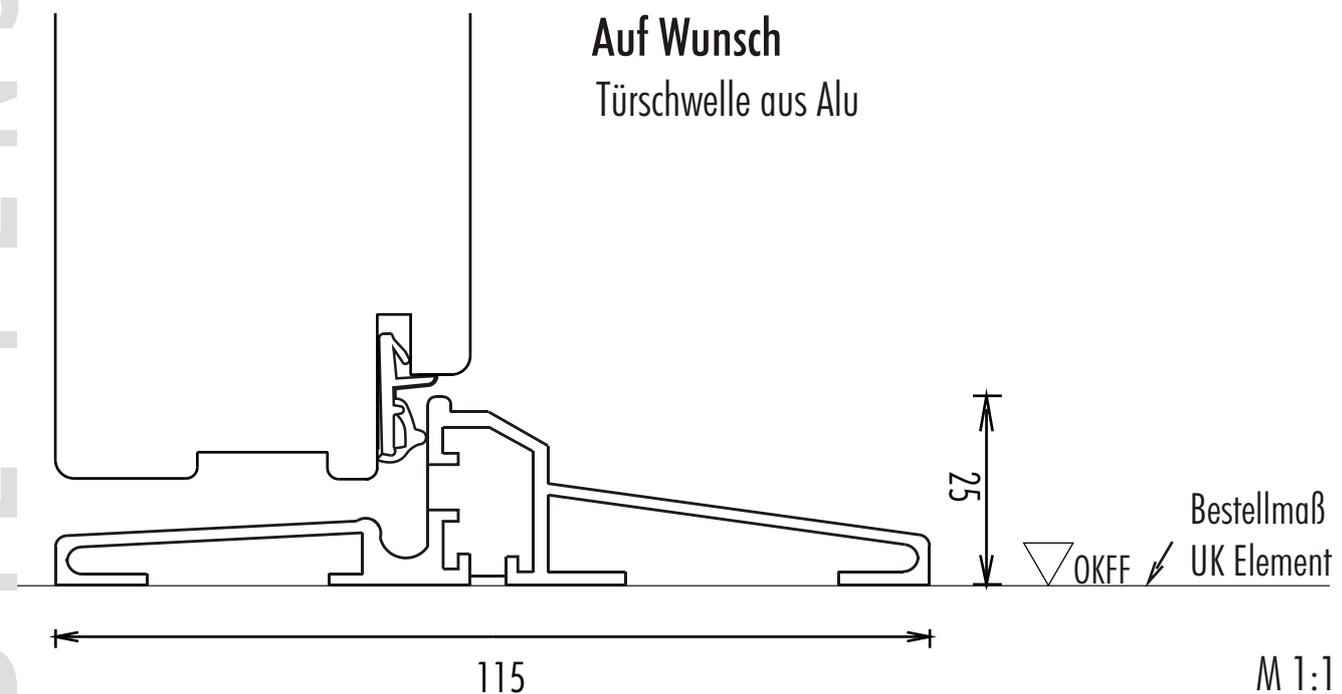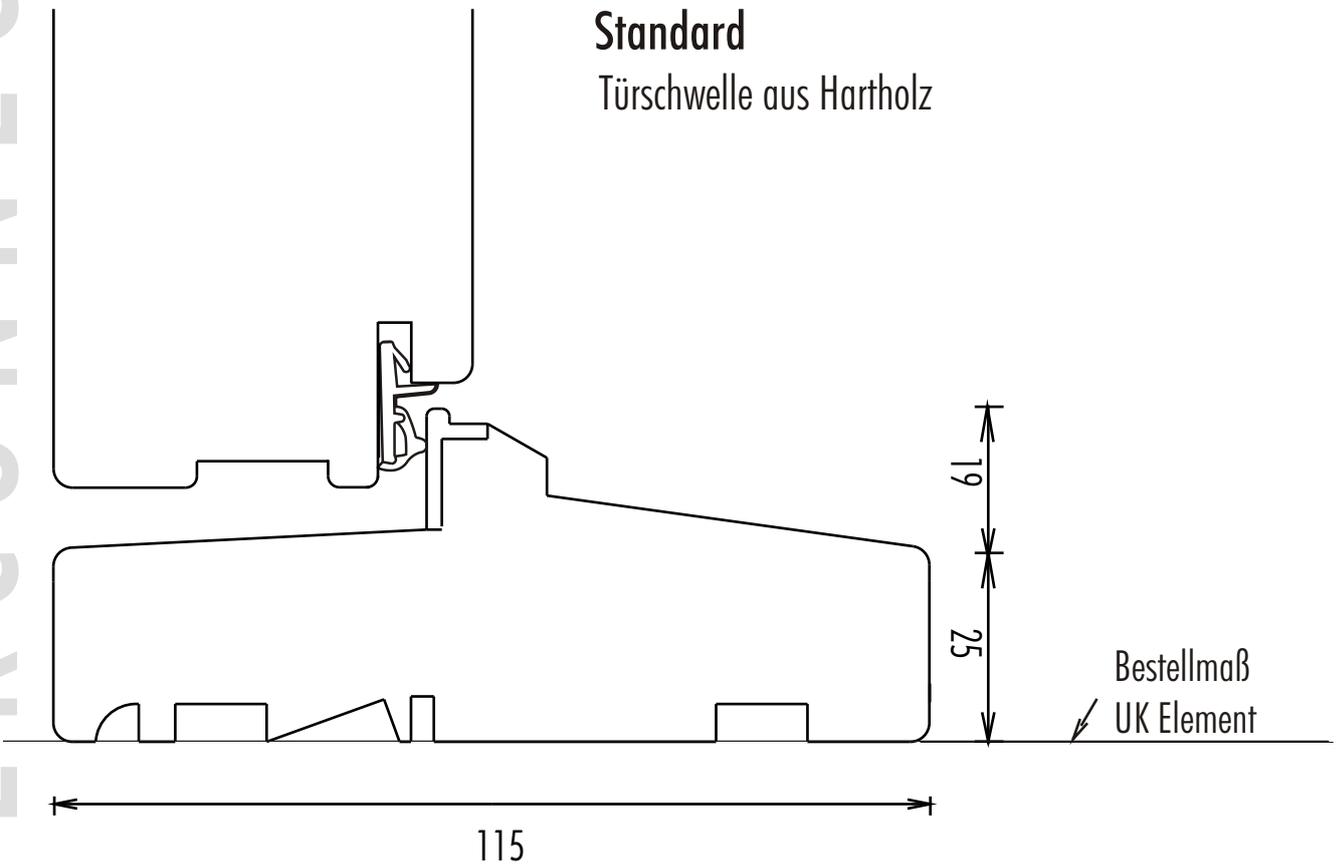


Typ OHI, OTI

Die Dänische Haustür u. Terrassentür einwärtsschlagend




Standard

Türschwelle aus Hartholz


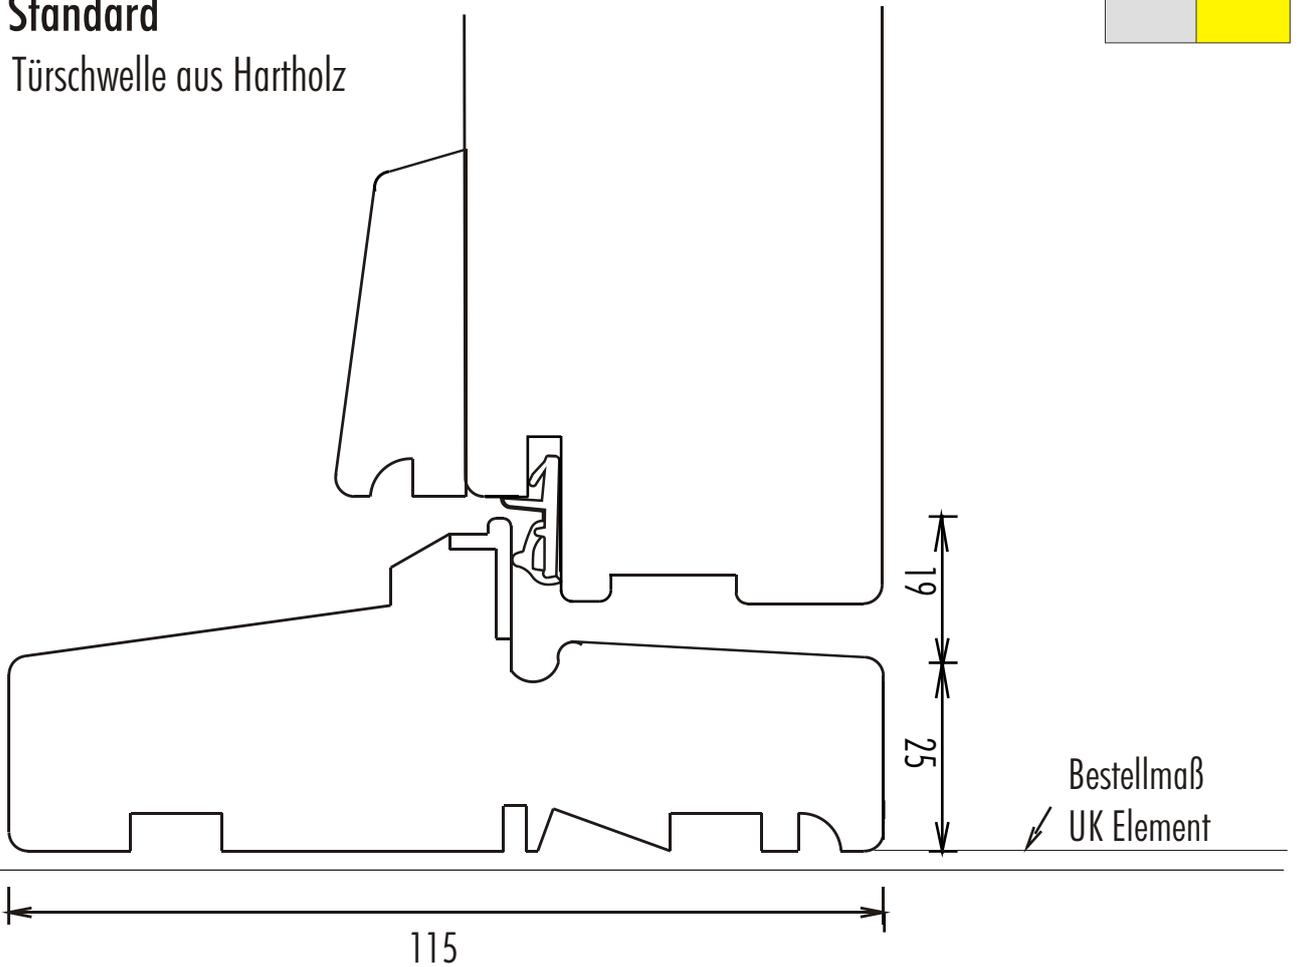


Auf Wunsch

Türschwelle aus Alu

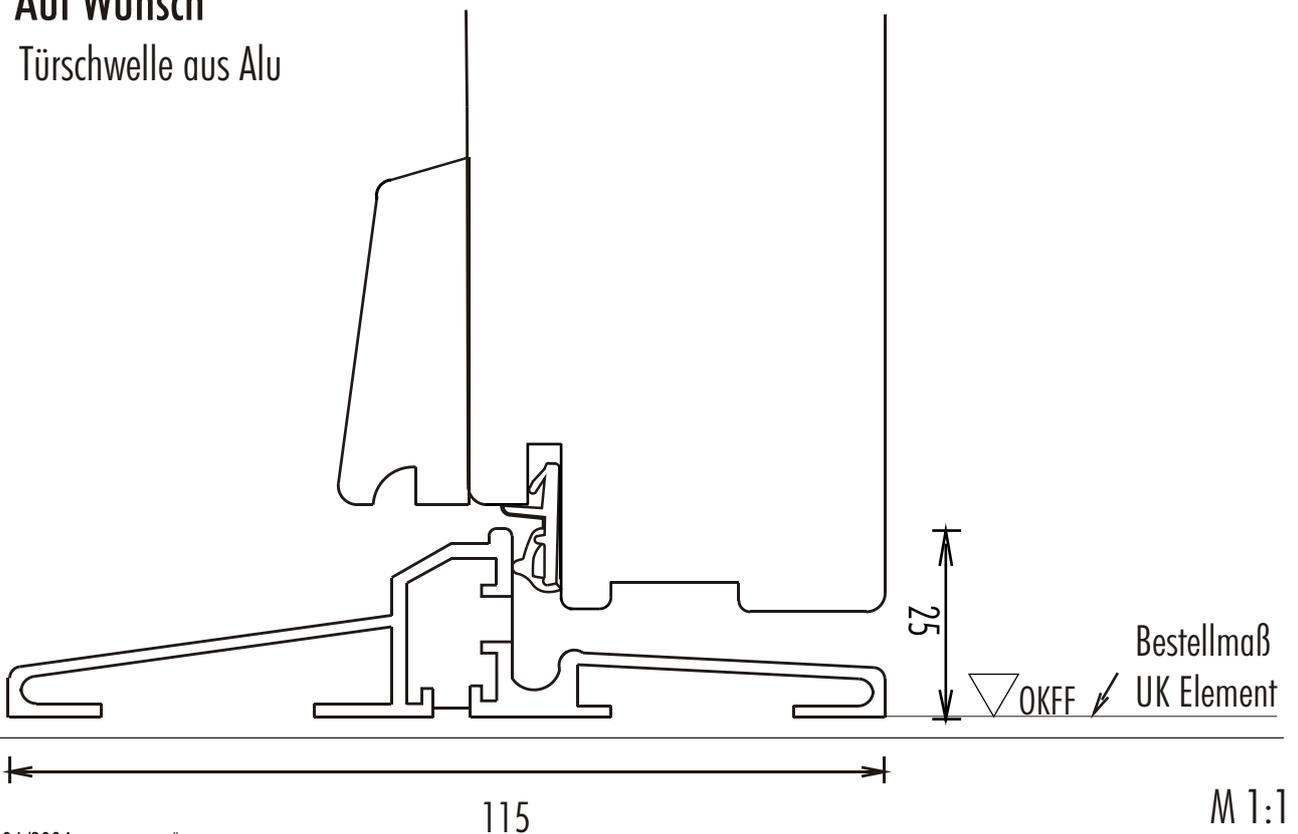

DIE FENSTERCONNECTION

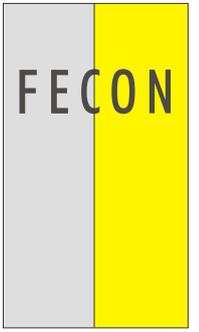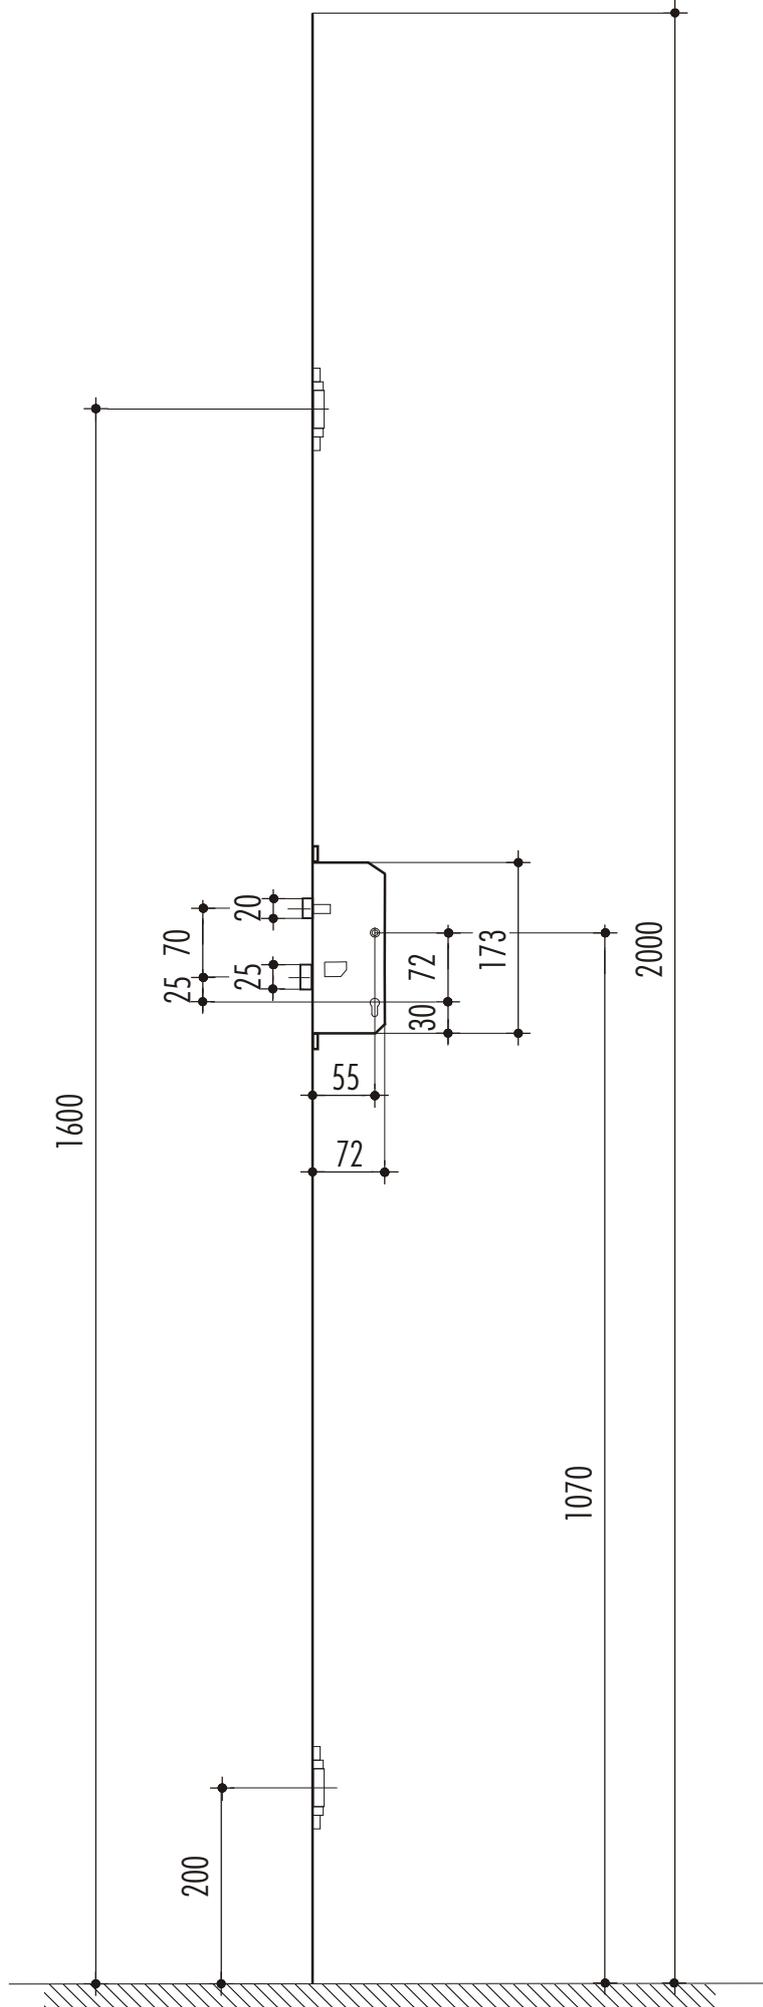

Typ OHA und OHI



Dänisches Schloß

Gesamtansicht



Typ OHA und OHI

Dänisches Schloß
und
Langschild

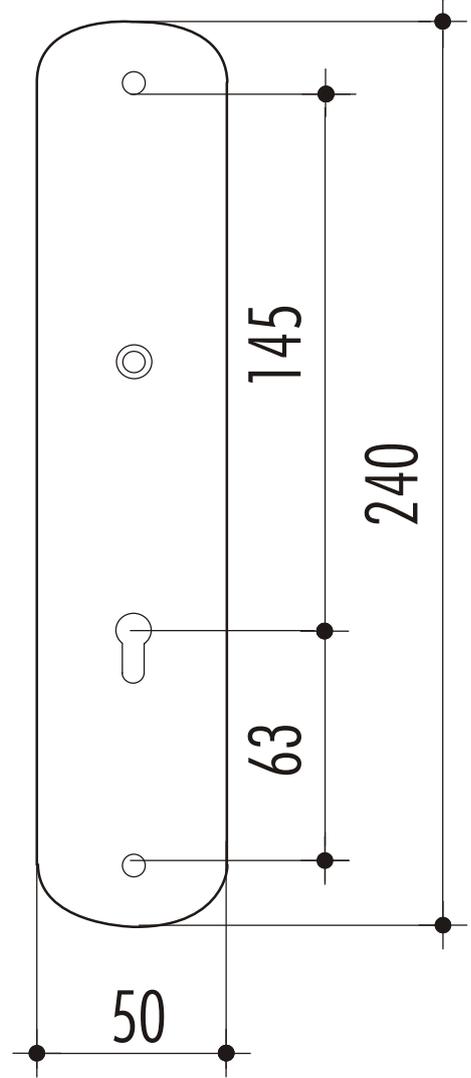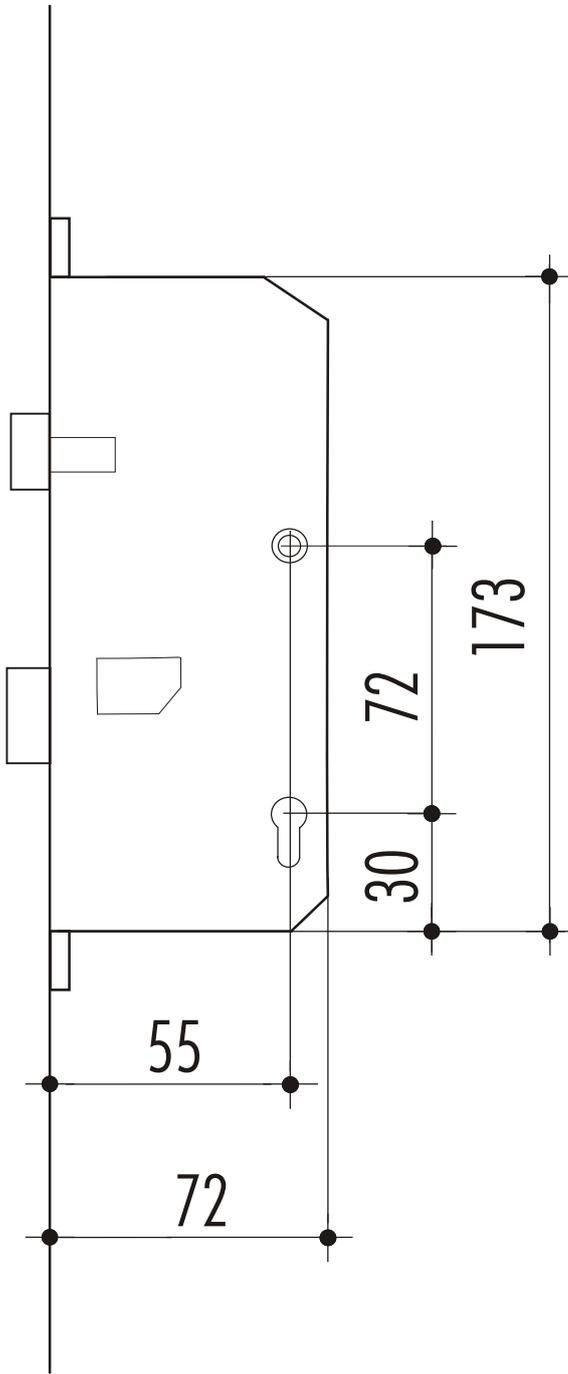

Typ OHA und OHI

Berechnung für
Profilzylinder

